


— — —

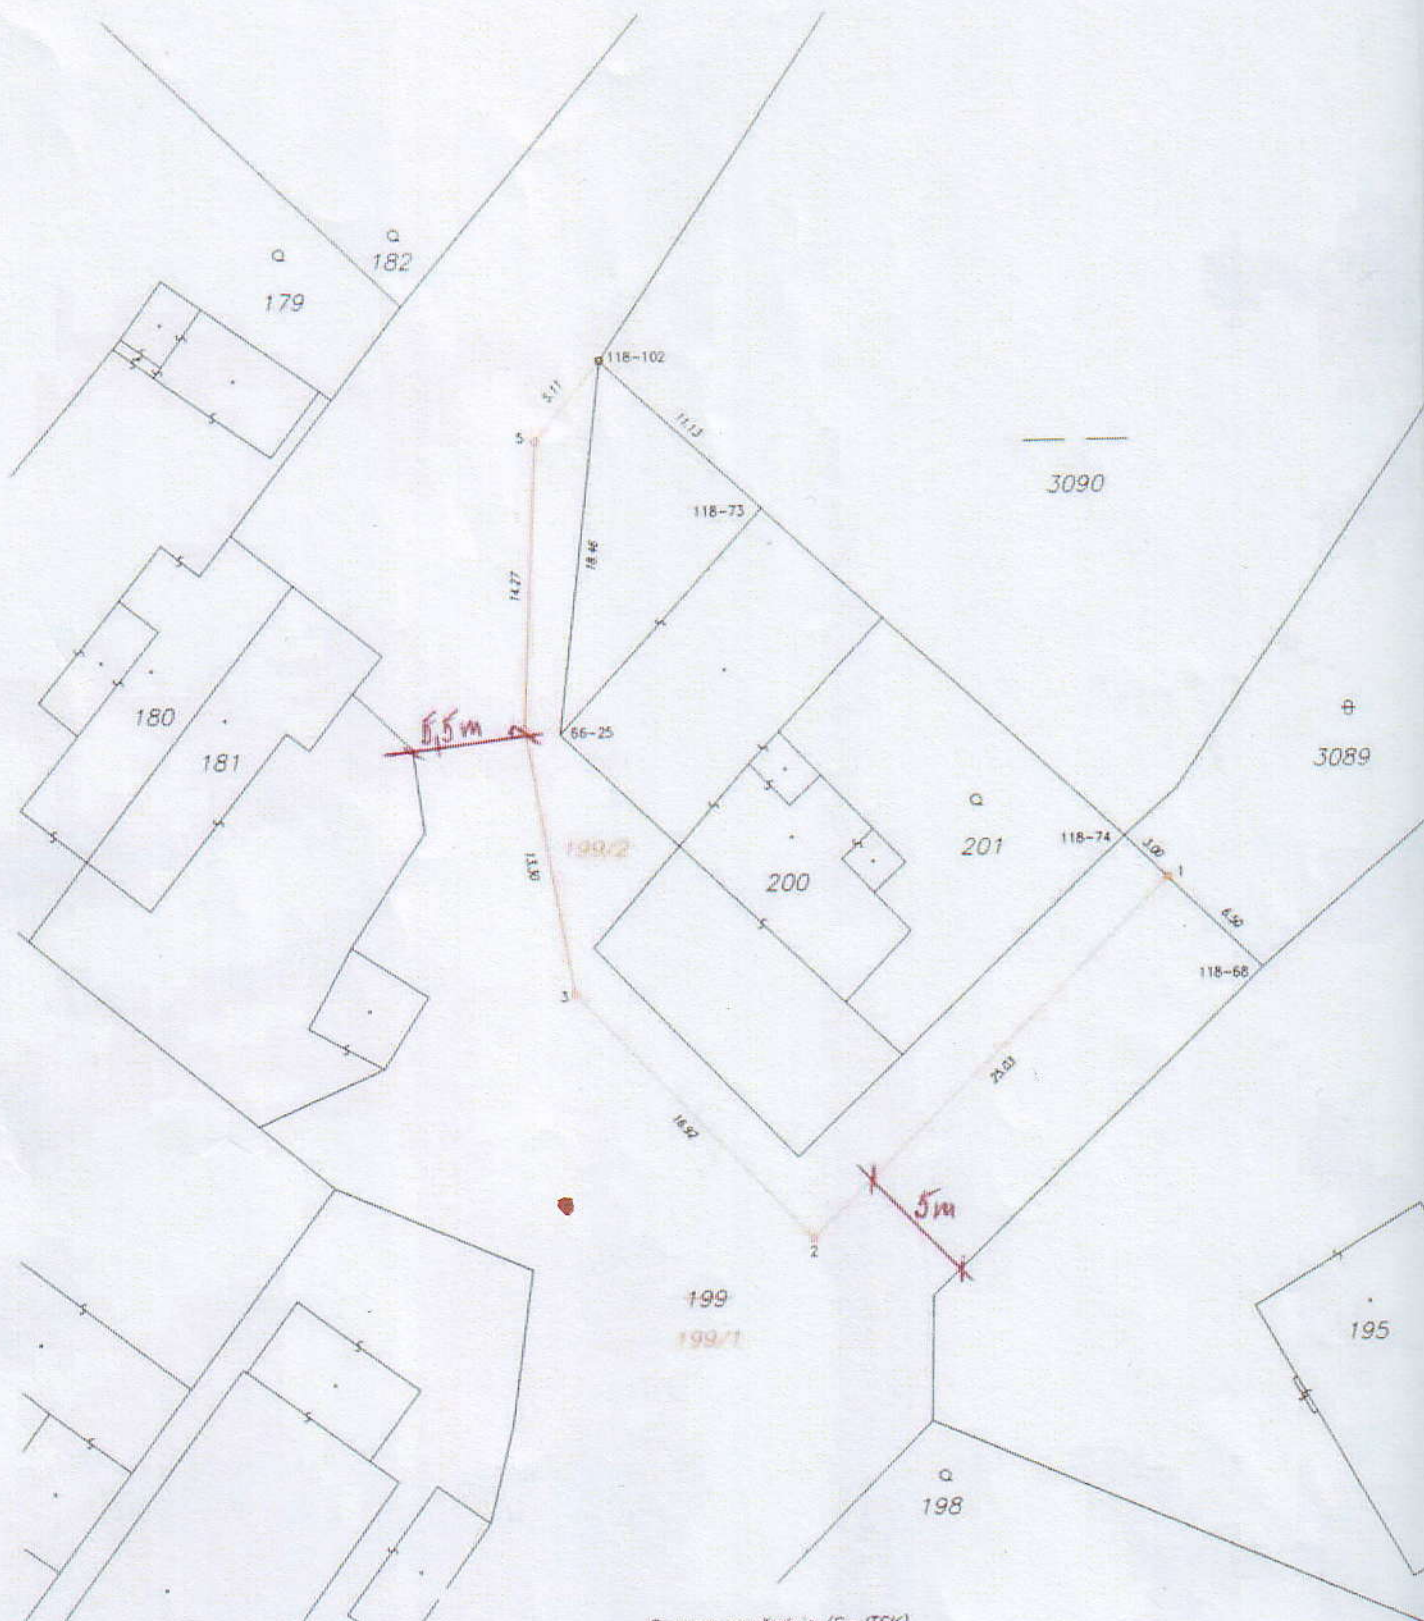

### Seznam souřadnic (5-JTSK)

Souřadnice pro zápis do KN

Č. bodu	Y	X	kód kv.	Poznámka
66-25	627329.13	1037038.51	4	roh budovy
118-68	627294.34	1037050.53	3	plot
118-73	627319.05	1037027.43	3	roh budovy
118-74	627301.22	1037043.92	3	roh zídky plotu
118-102	627327.00	1037020.05	3	mezník plastový pův.
1	627299.04	1037046.01	3	mezník plastový
2	627316.86	1037063.63	3	mezník plastový
3	627328.52	1037051.36	3	mezník plastový
4	627330.88	1037038.28	3	mezník plastový
5	627330.23	1037024.02	3	mezník plastový