
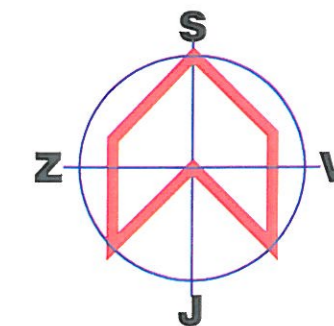


přístavba mateřské školy v Českém Mezíříčí

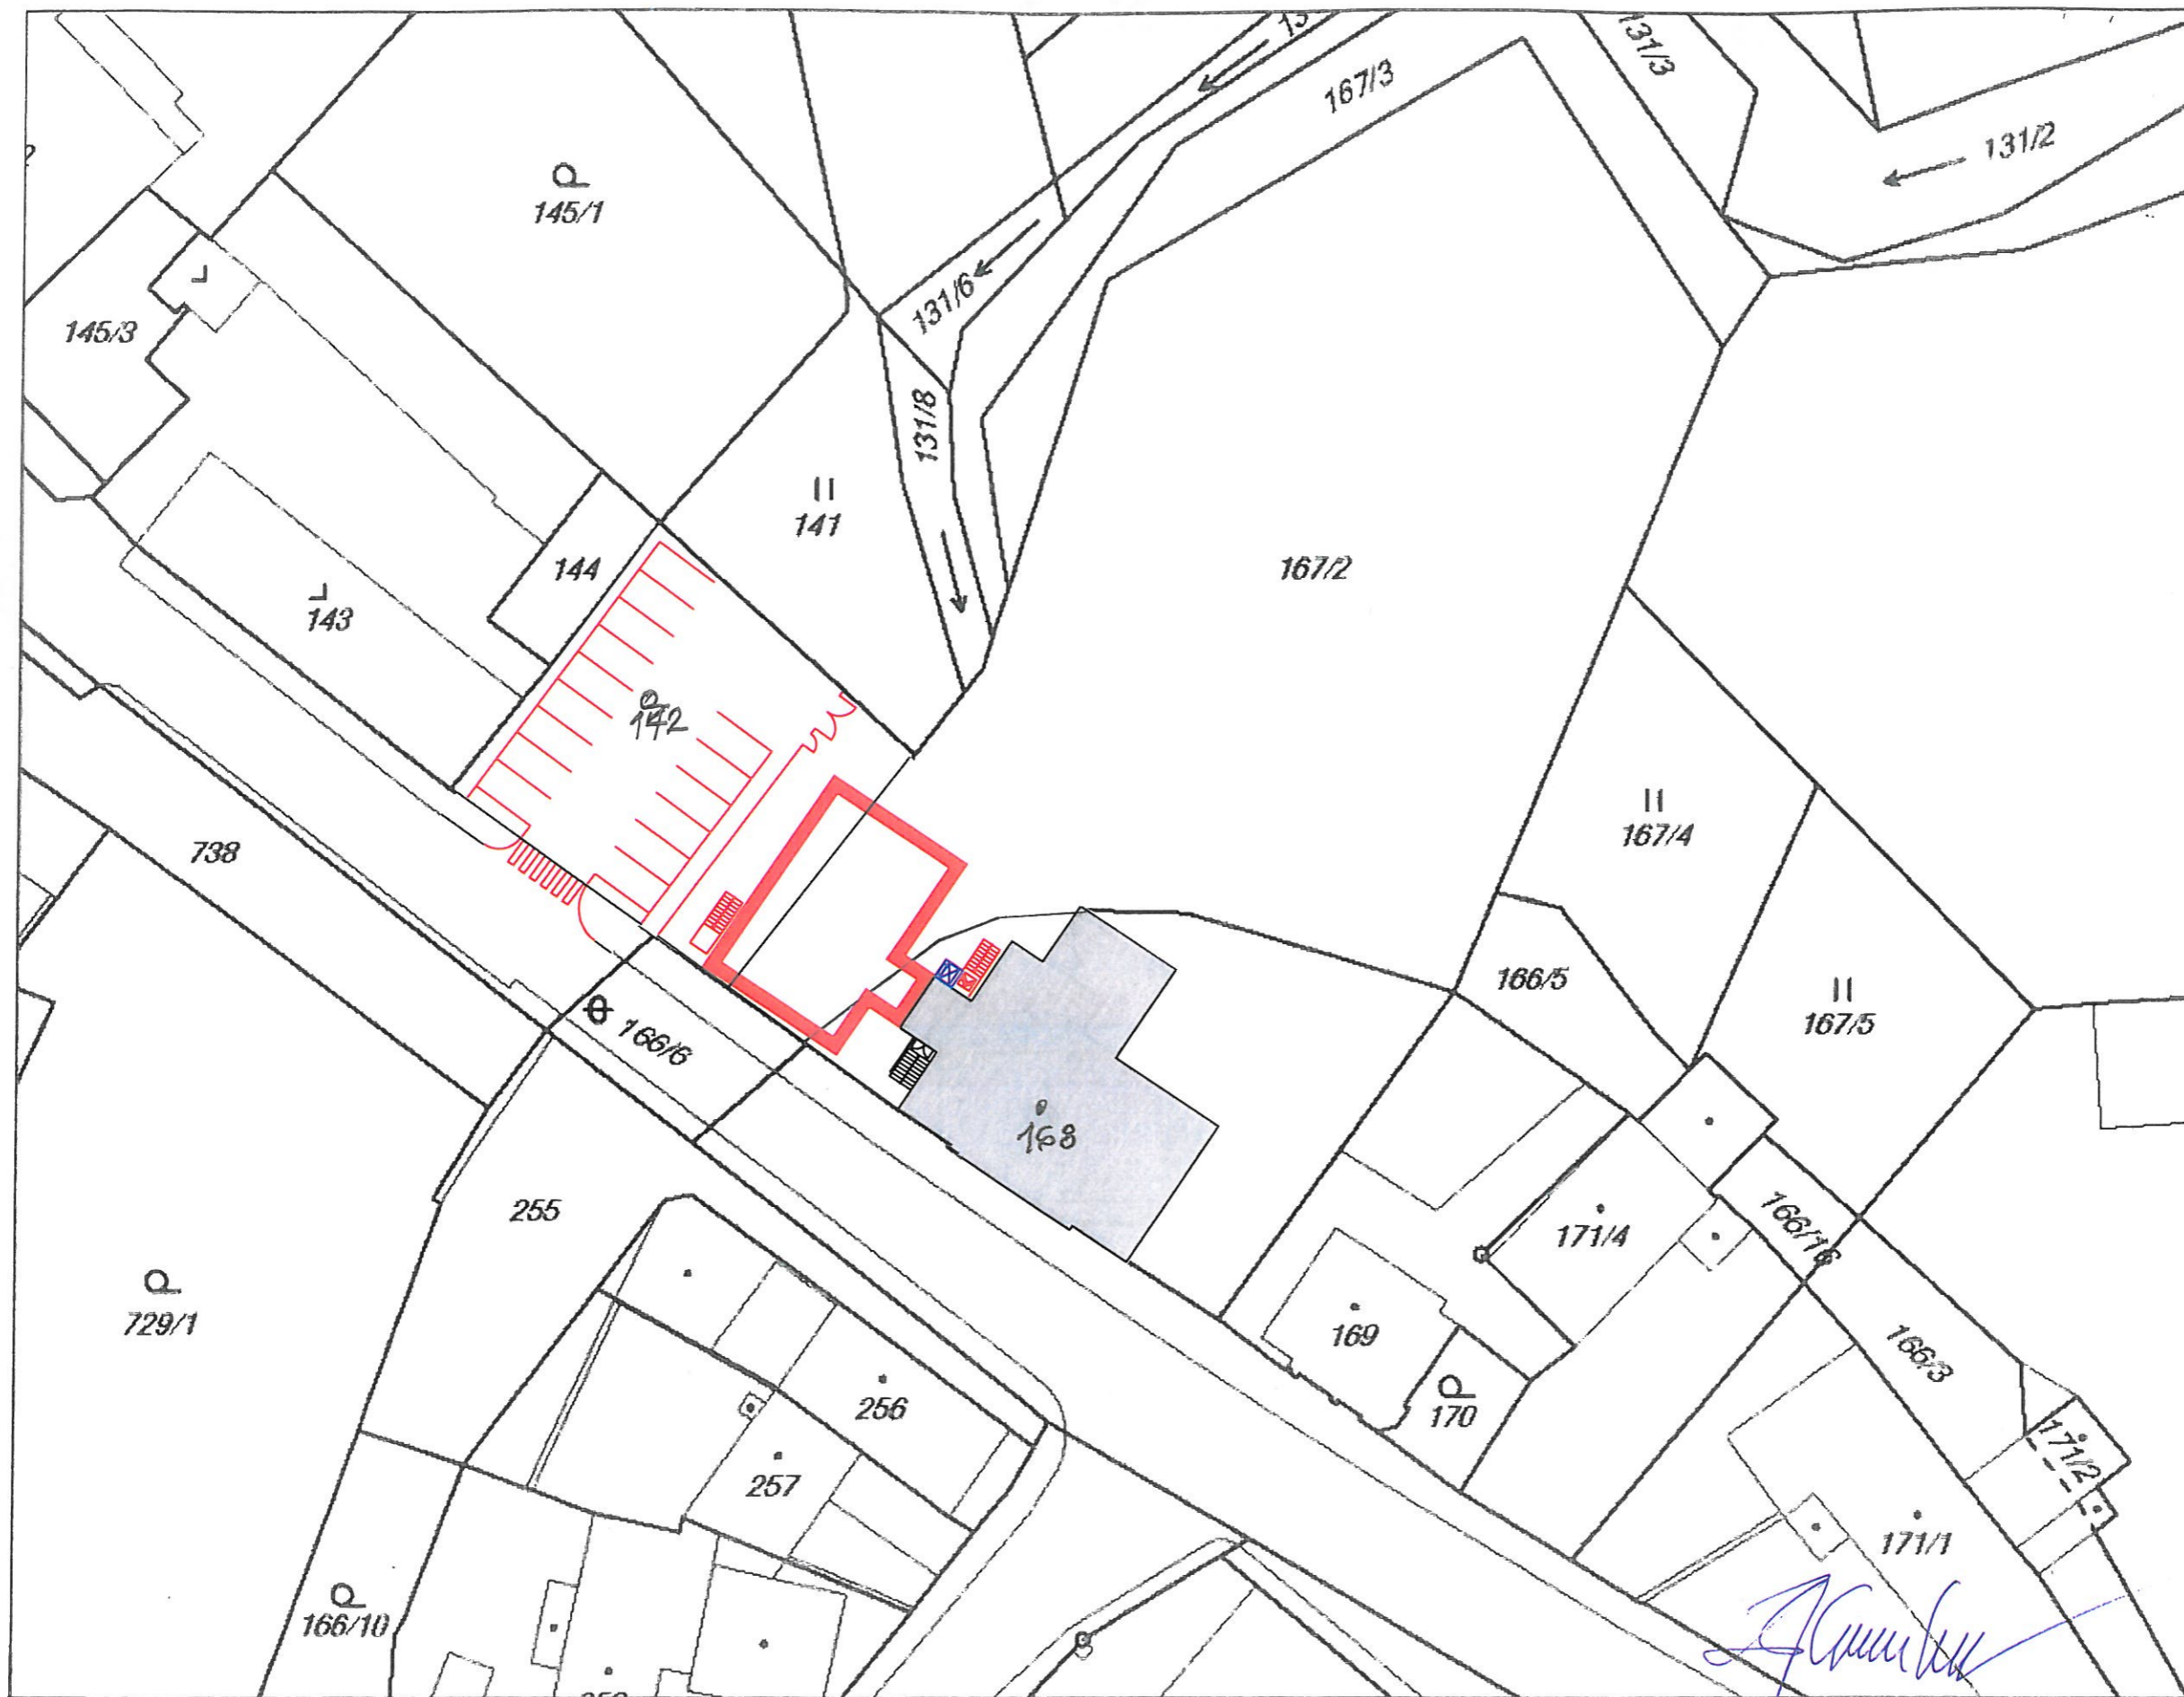

KK ATELIER, architektonická kancelář, ing. arch. Zdeněk Karásek

listopad 2015

SITUACE

M 1 : 500

2