



# přístavba mateřské školy v Českém Meziříčí

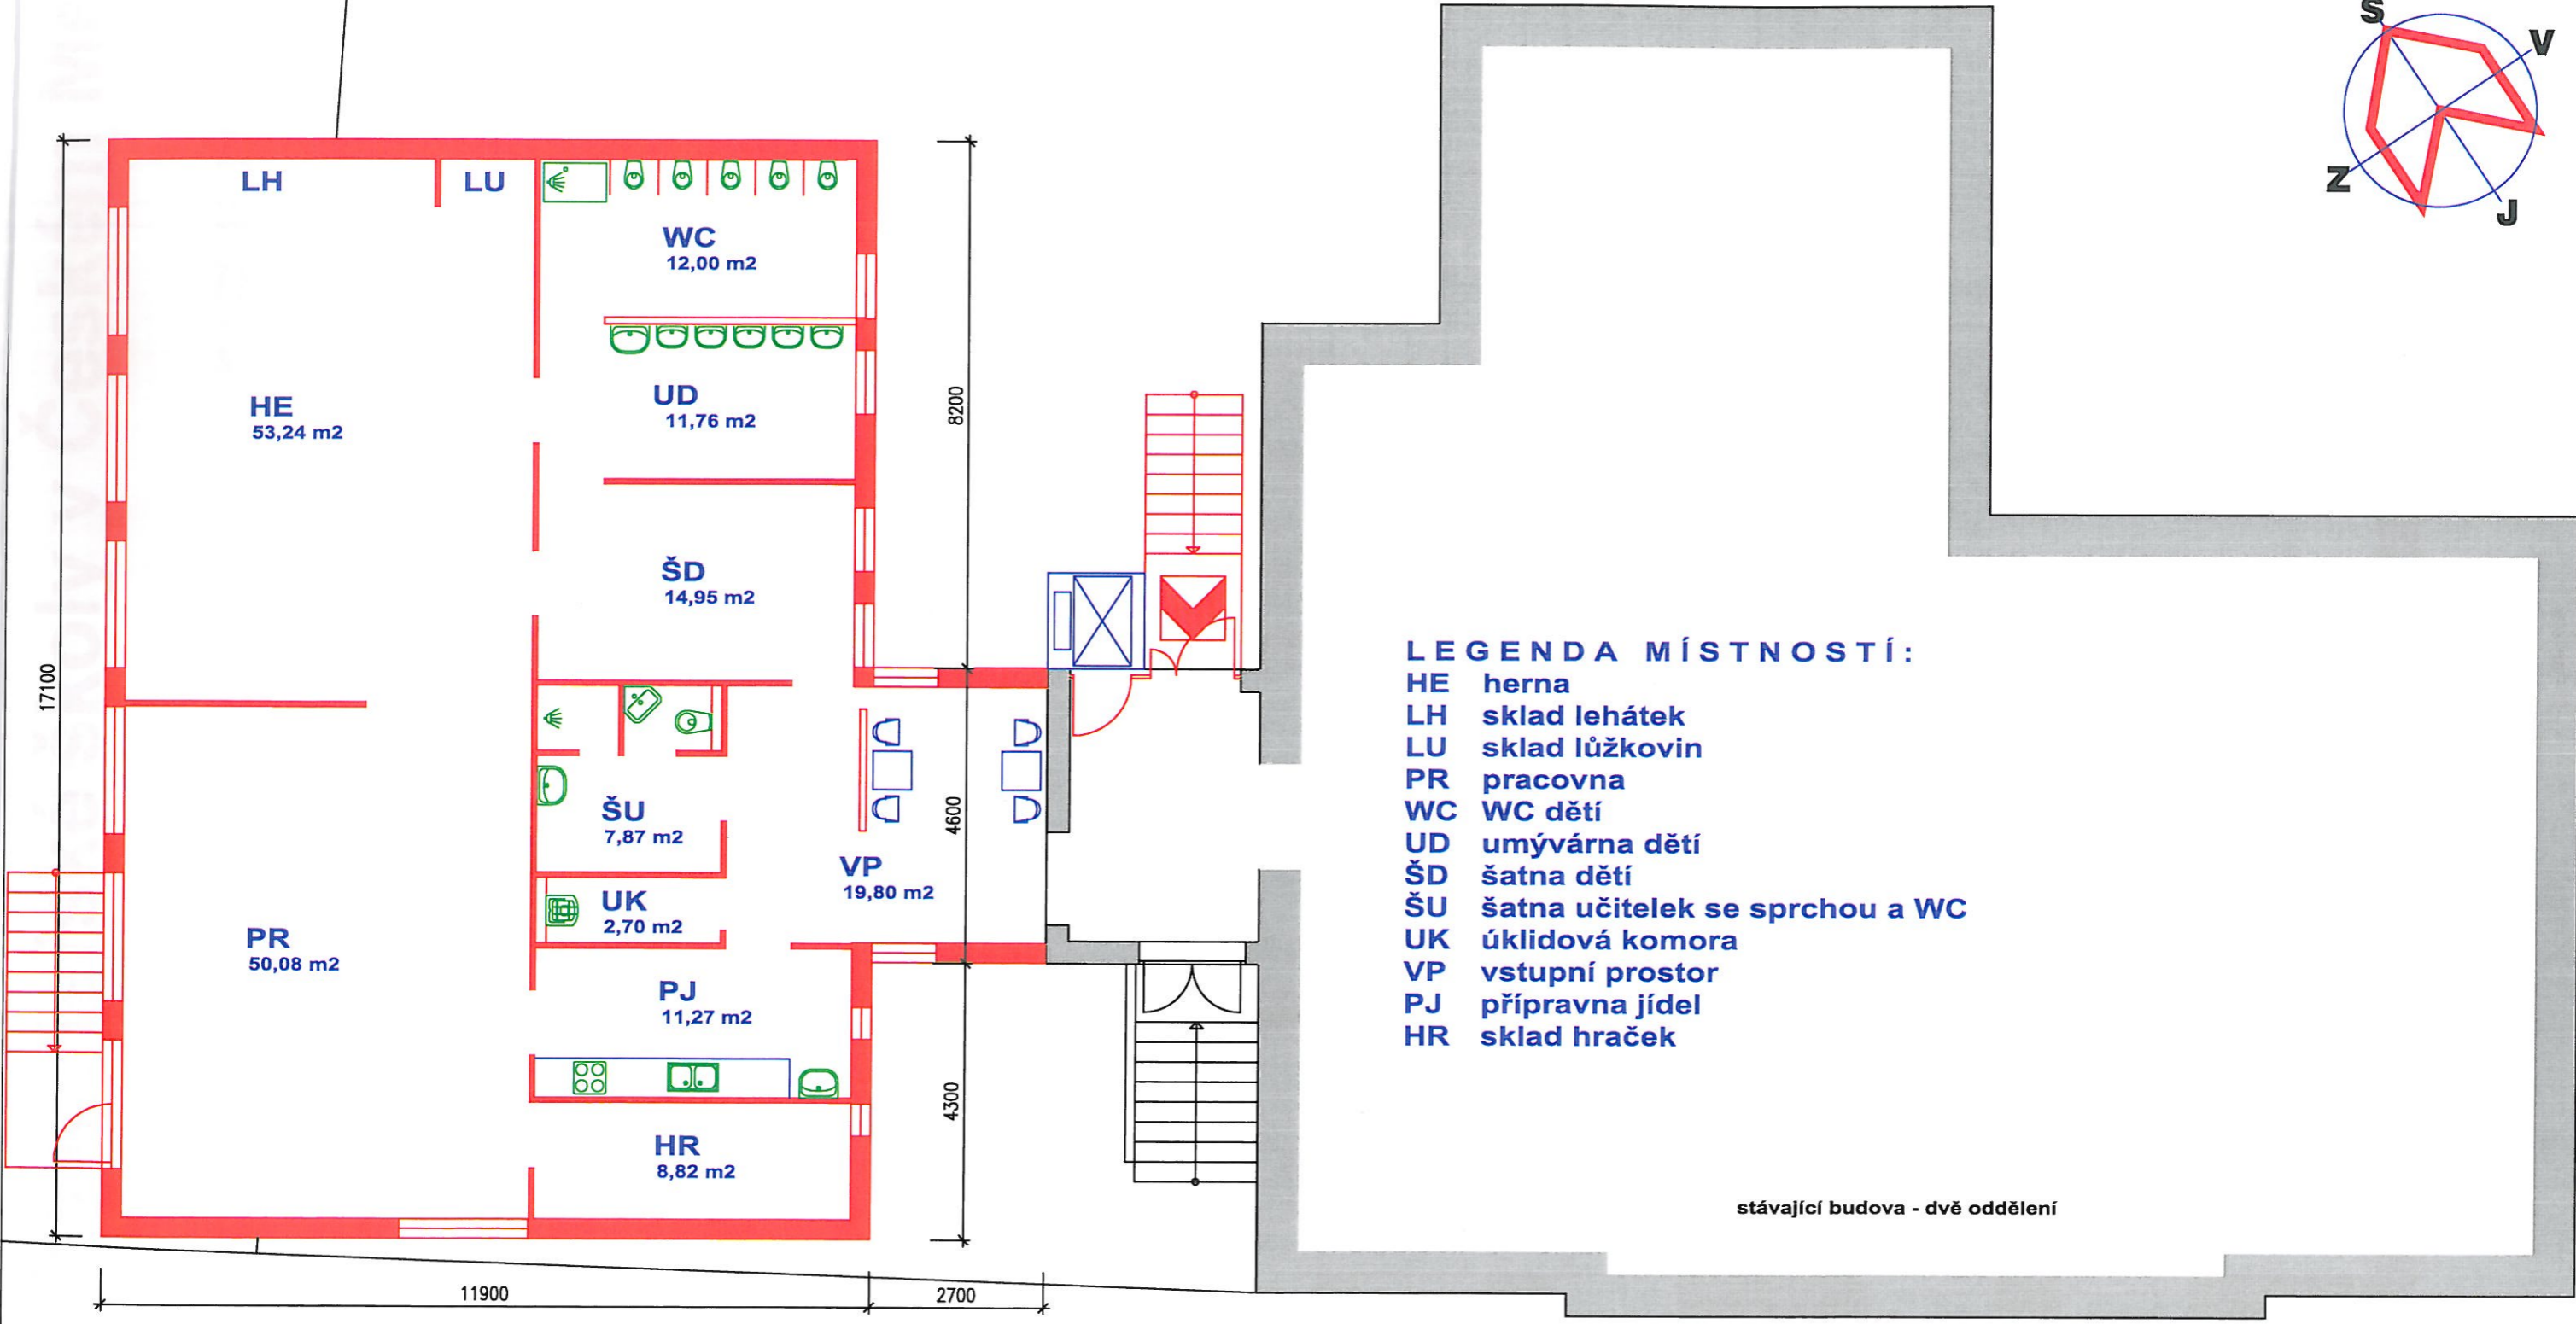

- LEGENDA MÍSTNOSTÍ:**
- HE herna
  - LH sklad lehátek
  - LU sklad lůžkovin
  - PR pracovna
  - WC WC dětí
  - UD umývárna dětí
  - ŠD šatna dětí
  - ŠU šatna učitelek se sprchou a WC
  - UK úklidová komora
  - VP vstupní prostor
  - PJ přípravná jídel
  - HR sklad hraček

stávající budova - dvě oddělení

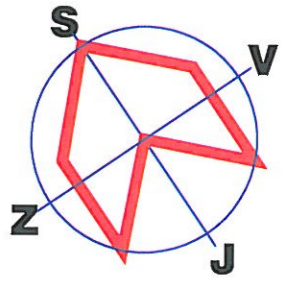

KK ATELIER, architektonická kancelář, ing. arch. Zdeněk Karásek

listopad 2015