


přístavba mateřské školy v Českém Meziříčí

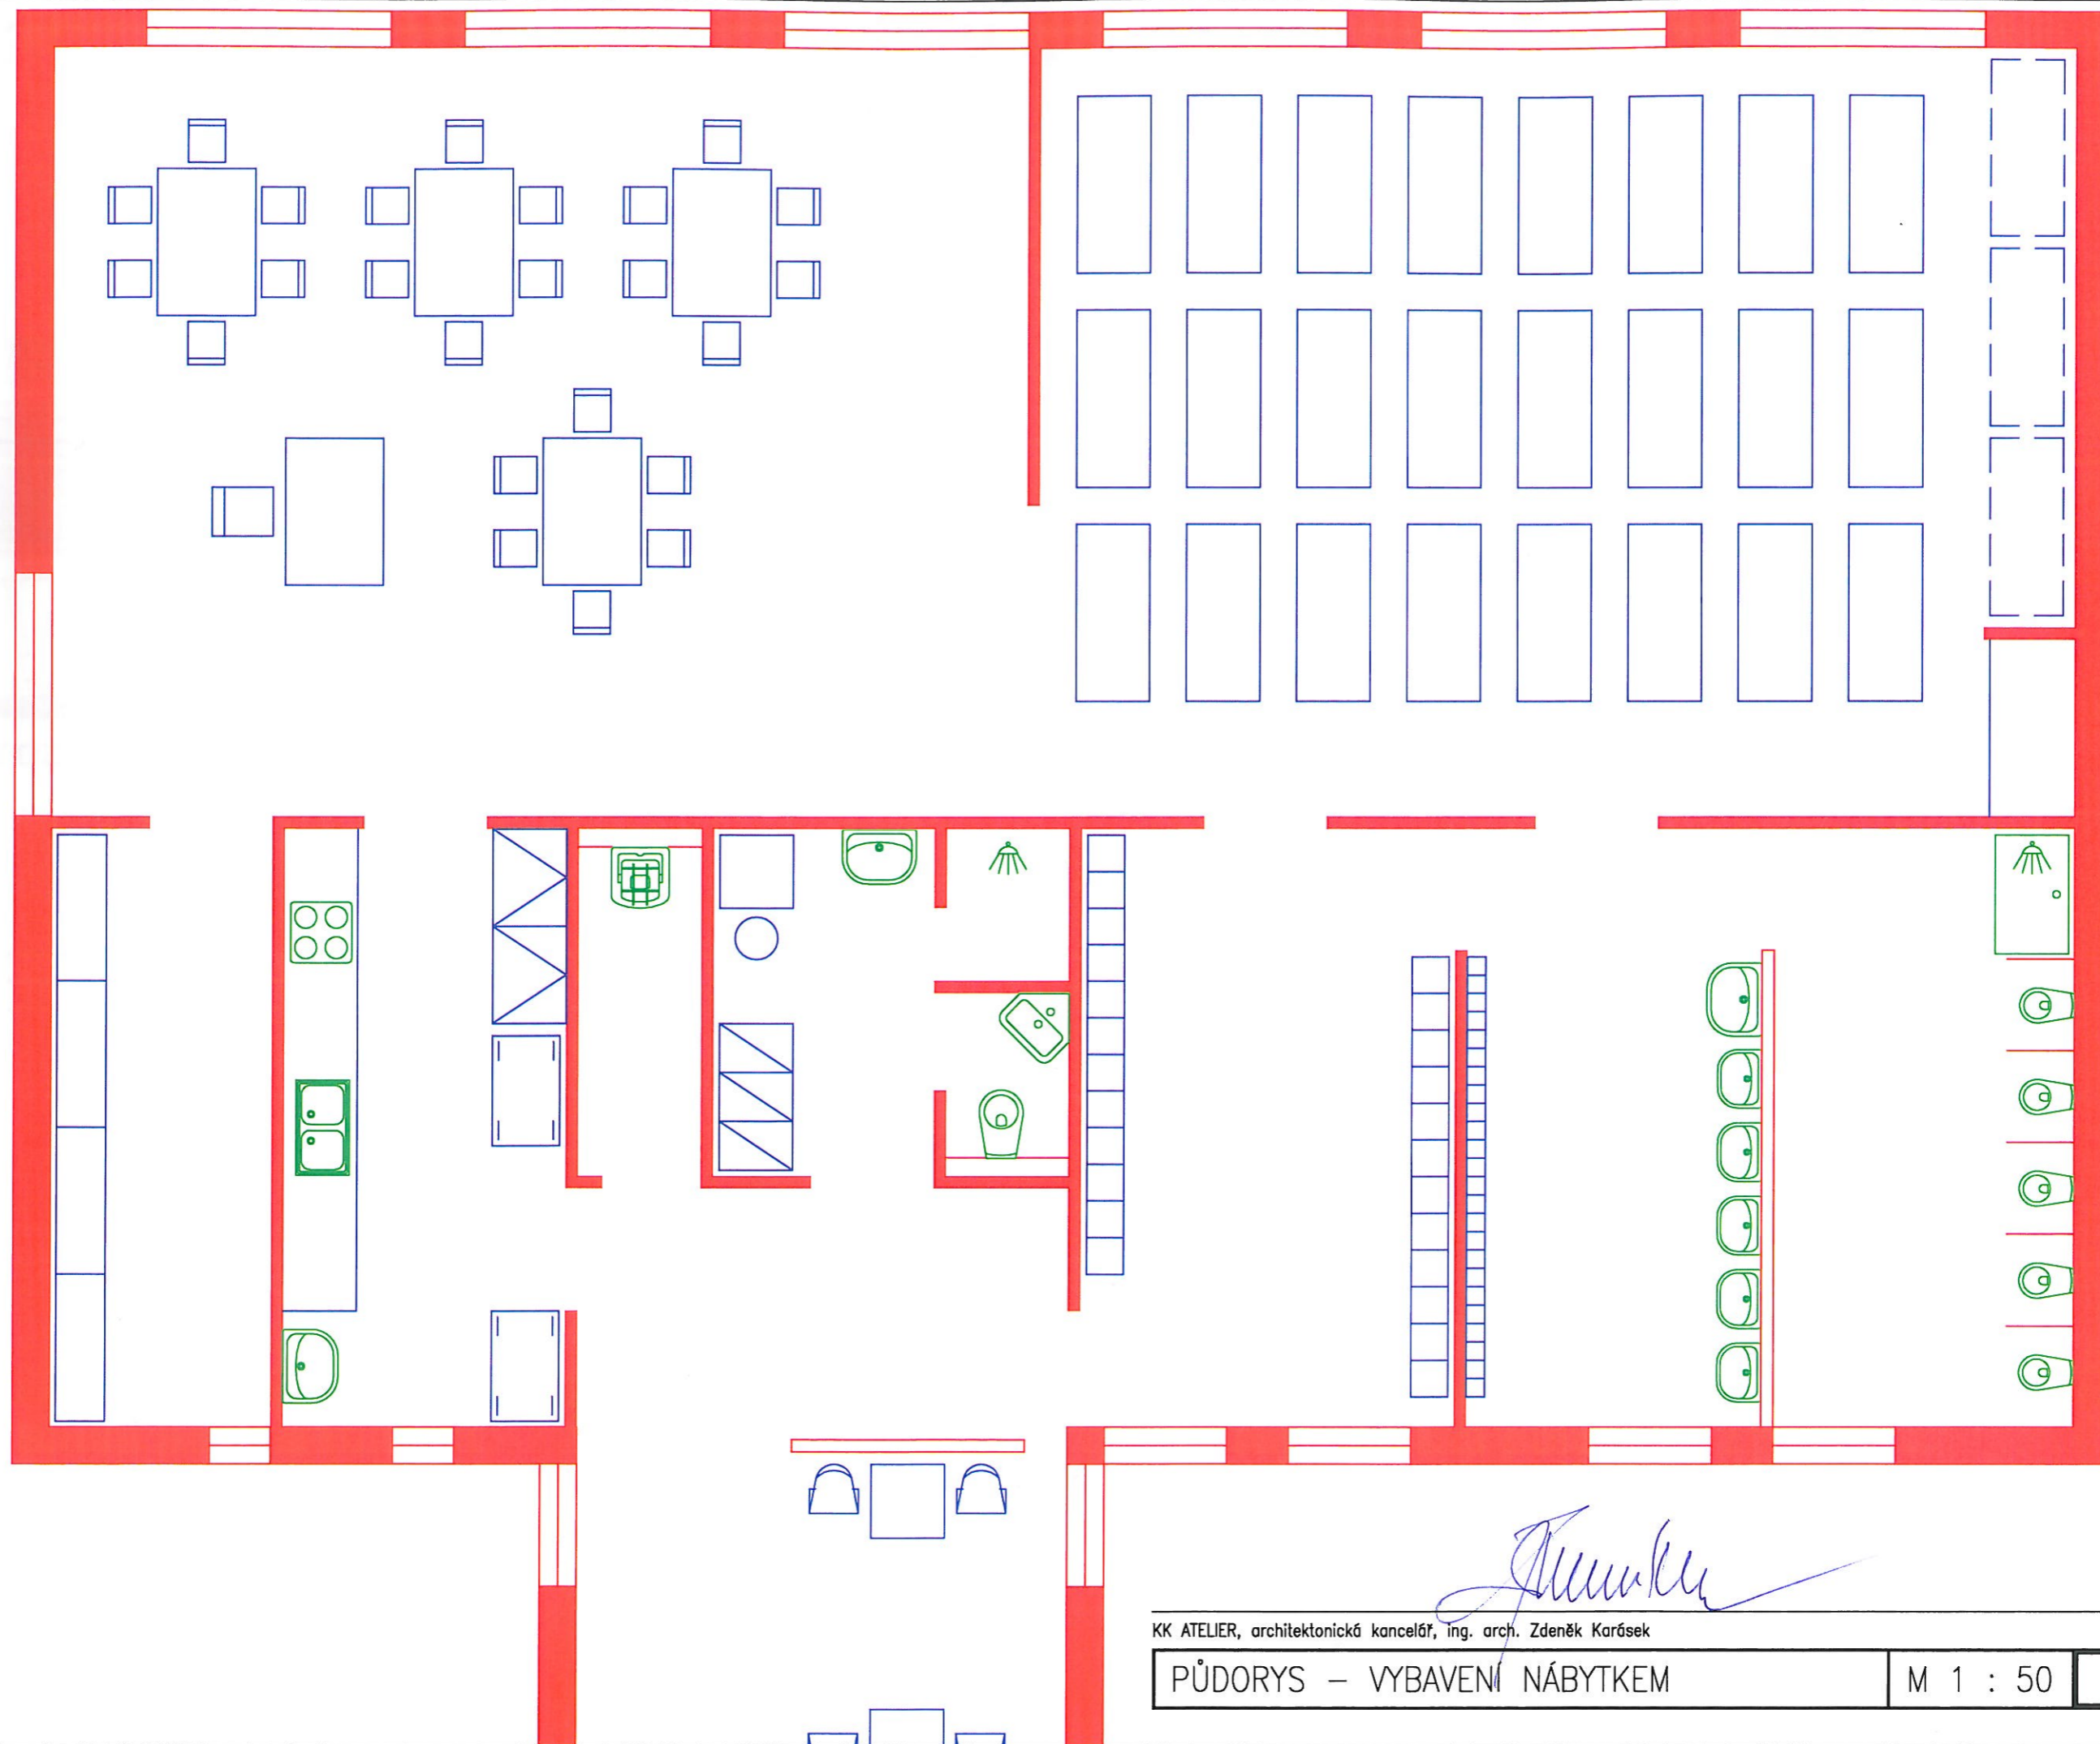

KK ATELIER, architektonická kancelář, Ing. arch. Zdeněk Karásek



listopad 2015

PŮDORYS - VYBAVENÍ NÁBYTKEM

M 1 : 50

4